


Nr. inv. orig.	Semnat la data	Shimb. nr. inv.

Plan parter cota ±0.000

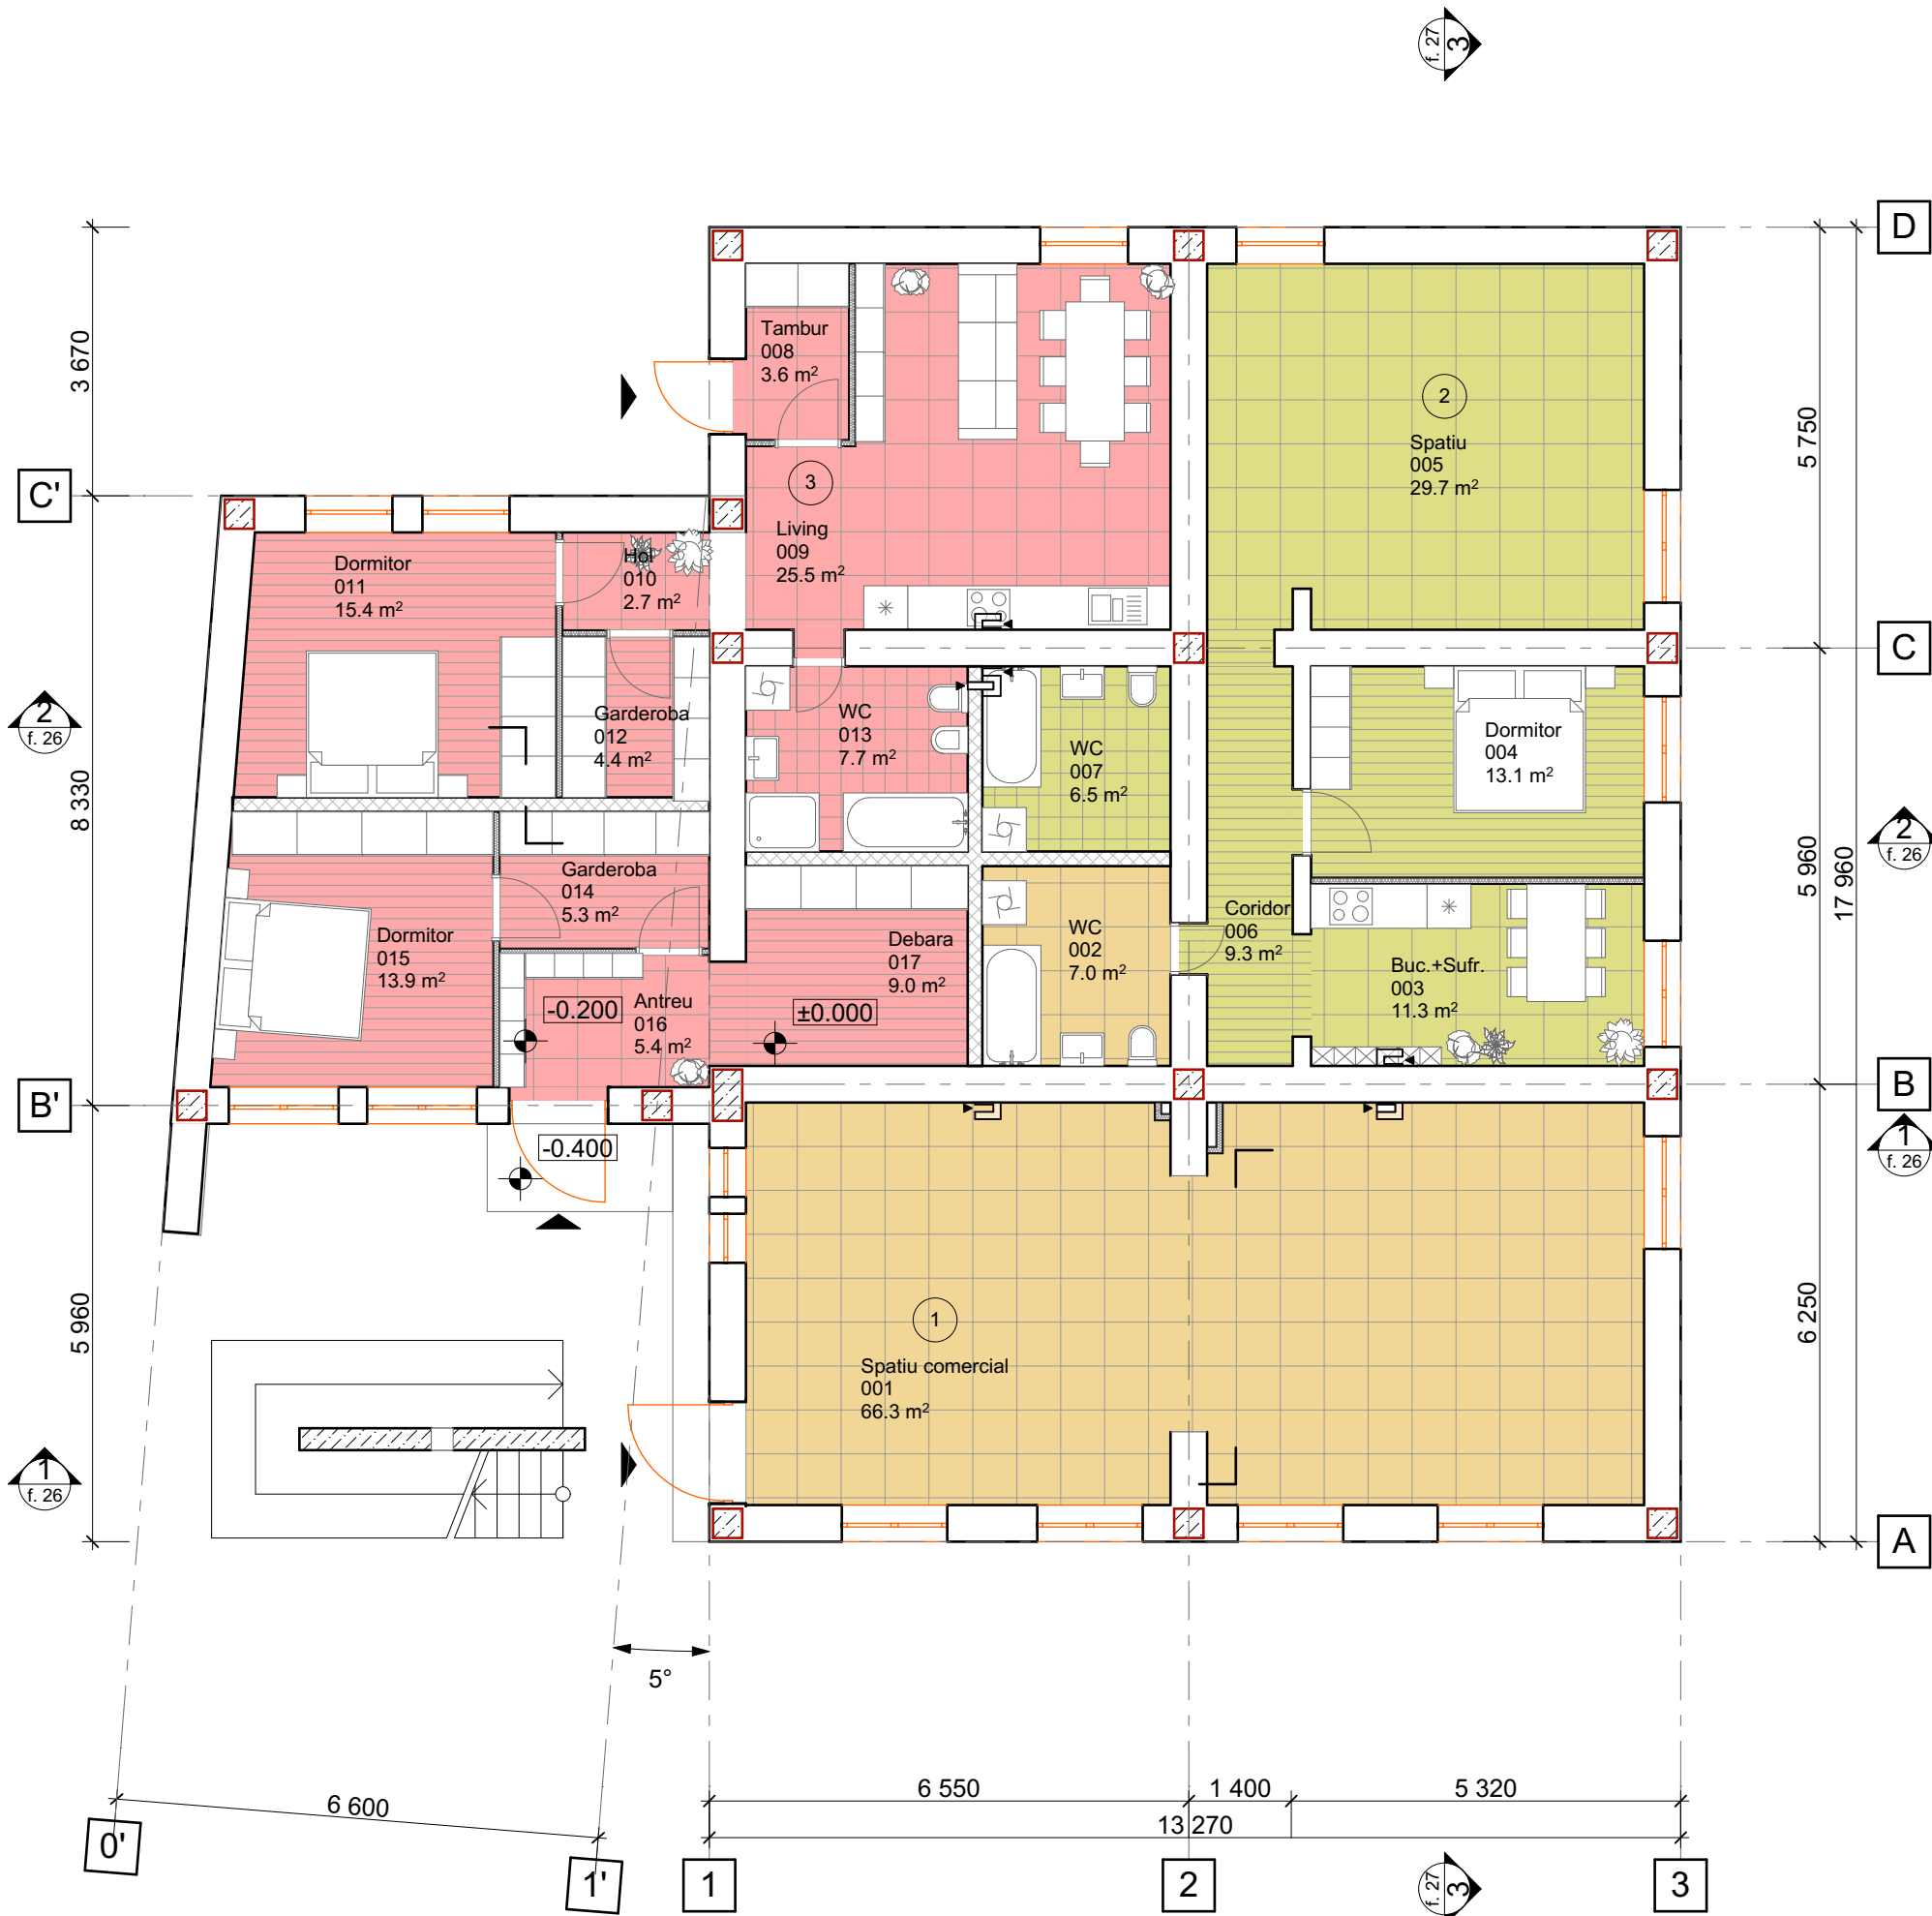

LISTA INCAPERI			
Tip	Nr.	Denumire	Area
1			
	001	Spatiu comercial	66.28
	002	WC	7.02
			73.30 m²
2			
	003	Buc.+Sufr.	11.28
	004	Dormitor	13.10
	005	Spatiu	29.71
	006	Coridor	9.26
	007	WC	6.50
			69.85 m²
3			
	008	Tambur	3.55
	009	Living	25.52
	010	Hol	2.66
	011	Dormitor	15.40
	012	Garderoba	4.38
	013	WC	7.67
	014	Garderoba	5.32
	015	Dormitor	13.94

LISTA INCAPERI			
Tip	Nr.	Denumire	Area
	016	Antreu	5.39
	017	Debara	8.98
			92.81 m²
			235.96 m²


Nota:

1. Borderoul elementelor de tinplarie vezi compartimentul AR pl. 32.
2. Borderou finisari vezi compartimentul AR plansa 33.
3. Specificatii scari vezi plansa 34.
4. Toate dimensiunile vor fi verificate la fata locului.
5. Dimensiunile sunt date fara adaos.
6. Toate modificarile aparute trebuie sa fie coordonate cu autorul proiectului.

Obiect nr - 002/16 - AR					
Reconstructia casei cu apartamente din satul Costesti raionul Ialoveni, str. Stefan Cel Mare 111					
Mod.	Nr. part.	Foia	Nr. doc	Semnatura	Data
Arh. șef		C. Crețu			12/04/16
Arhitect		I. Zugravu			12/04/16
Arhitect		V. Costrov			12/04/16
				Casa cu apartamente	Faza
					PS
				Plan parter mobilier cota ±0.000	Planșa
					19
					Planșe
					S.R.L. "ARHCONS PROIECT"
					Lic.- s.AMMII nr. 041545
					din 01.03.2013

Nr. inv. orig.	Semnat la data	Shimb. nr. inv.

Plan etaj 1 cota +3.400

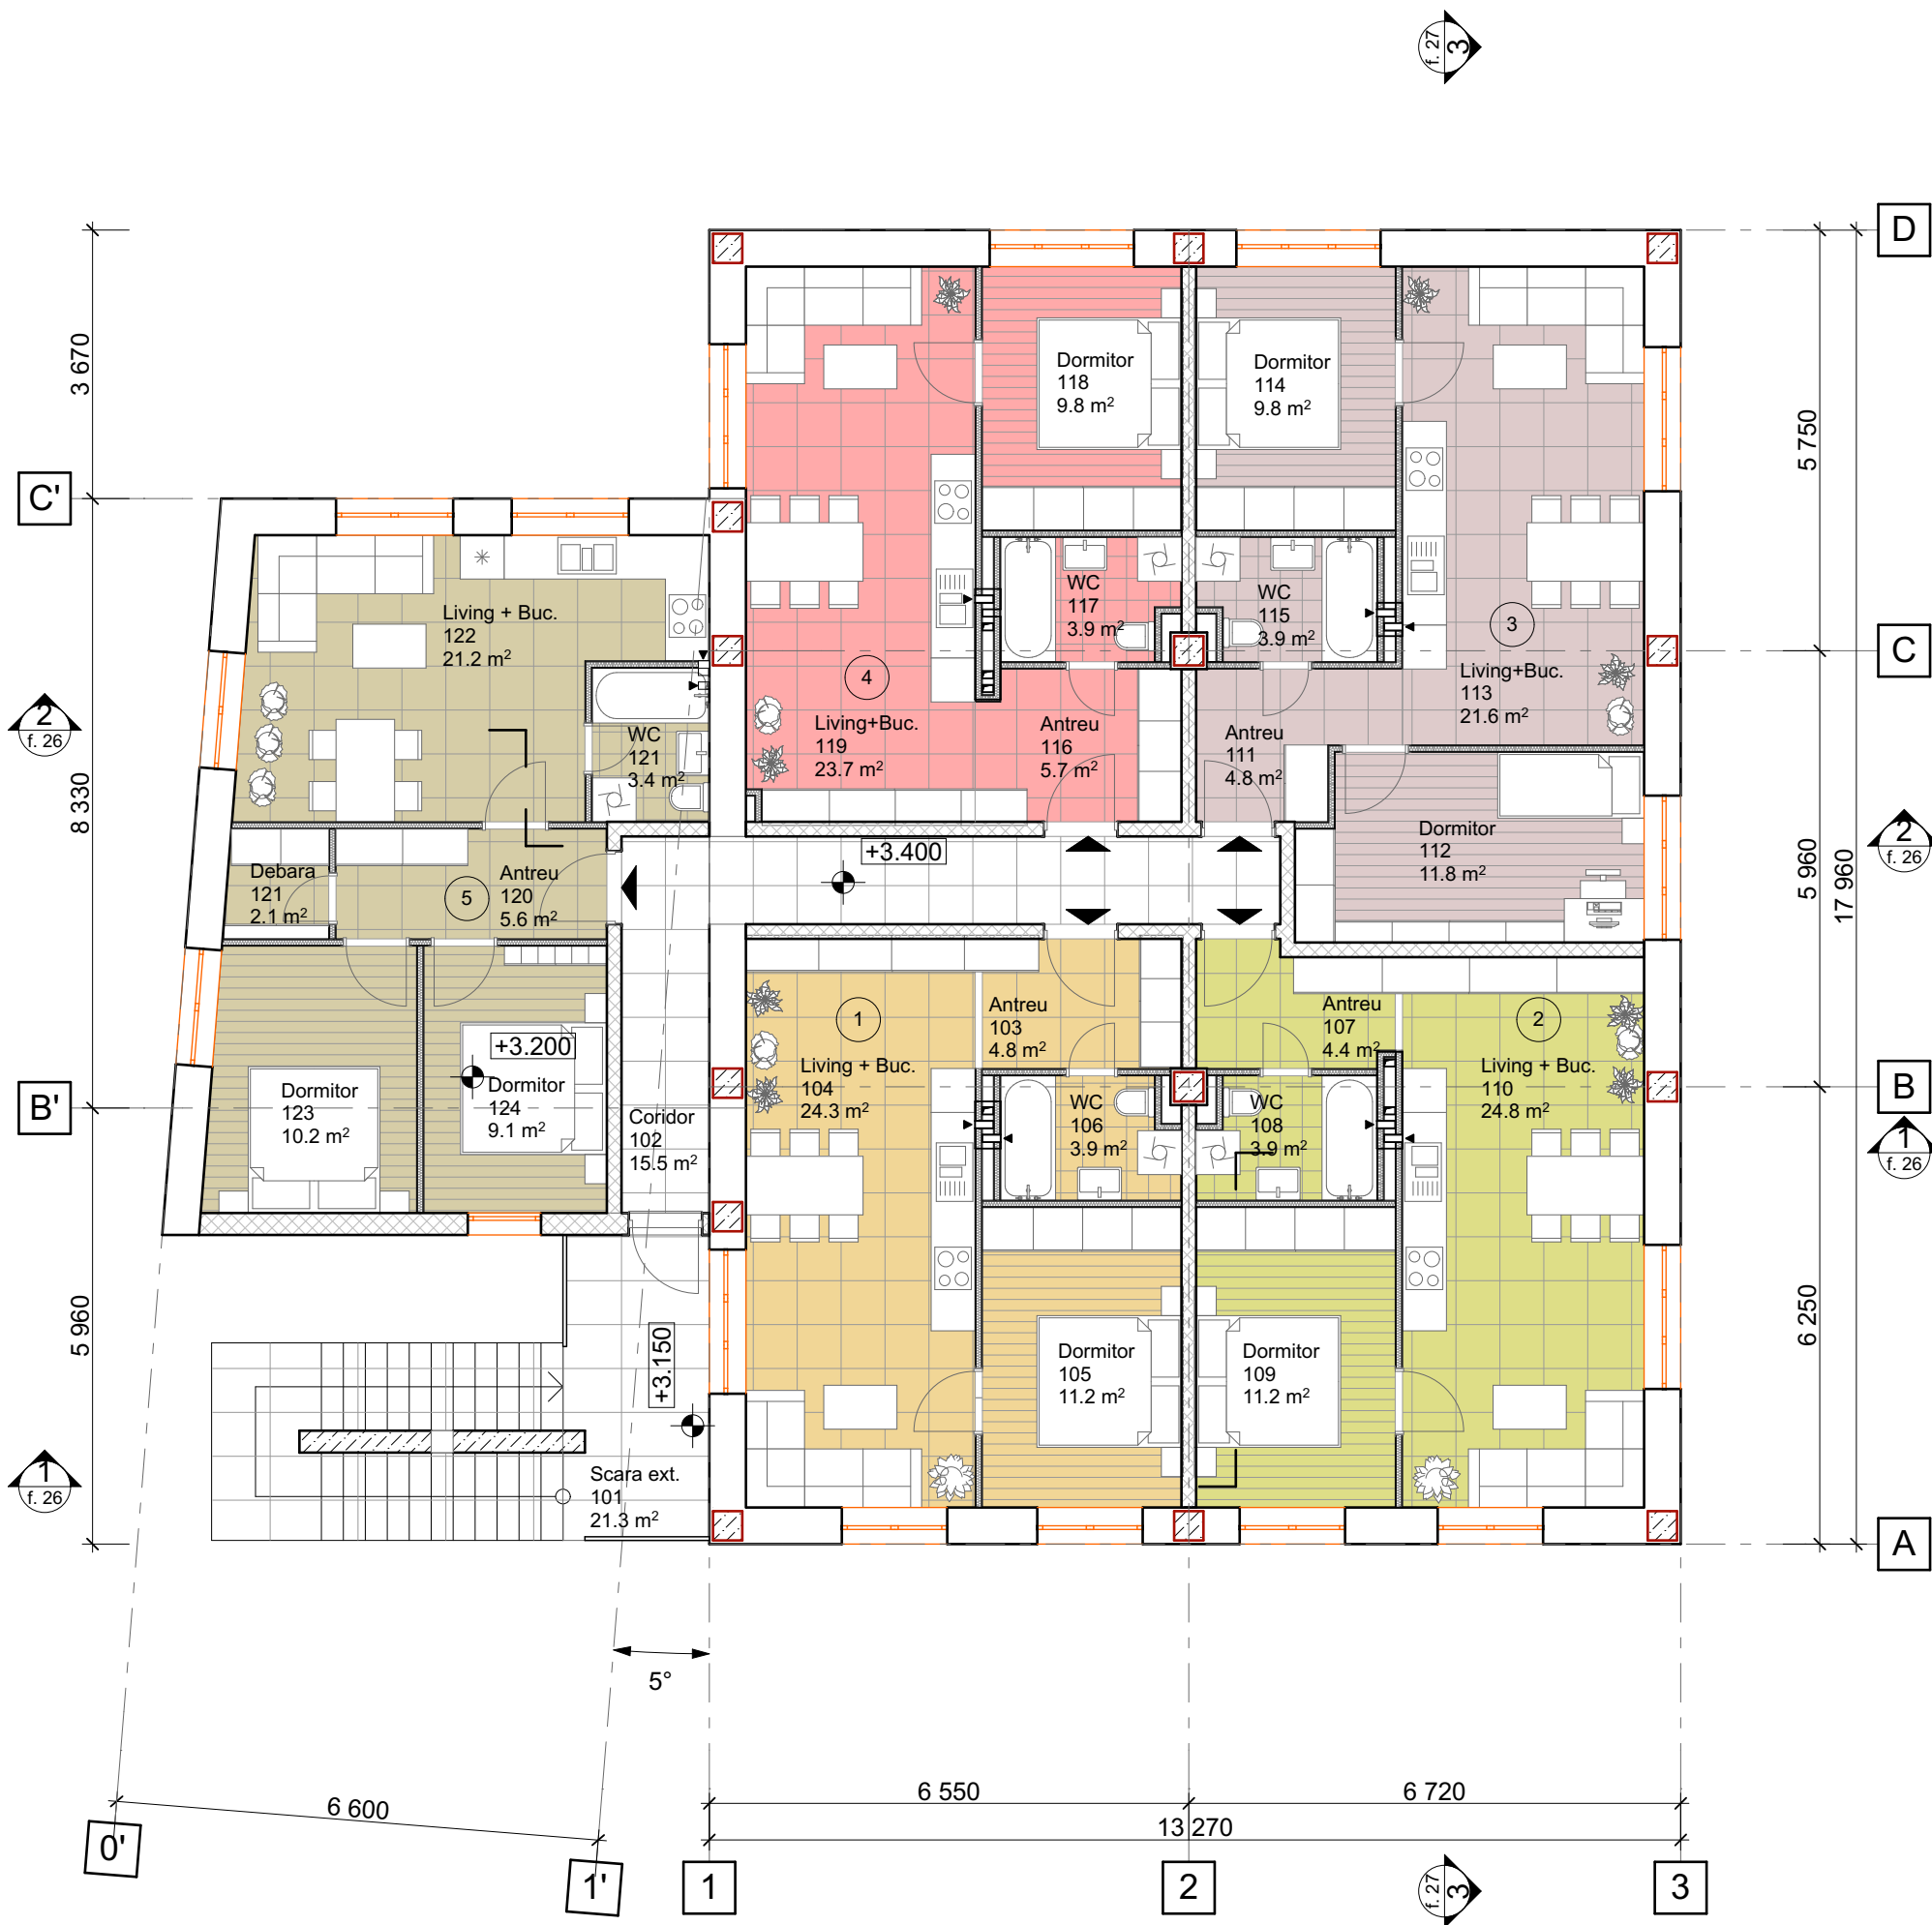

LISTA INCAPERI			
Tip	Nr.	Denumire	Area
	101	Scara ext.	21.27
	102	Coridor	15.54
			36.81 m²
1			
	103	Antreu	4.82
	104	Living + Buc.	24.33
	105	Dormitor	11.15
	106	WC	3.92
			44.22 m²
2			

LISTA INCAPERI			
Tip	Nr.	Denumire	Area
	107	Antreu	4.37
	108	WC	3.92
	109	Dormitor	11.15
	110	Living + Buc.	24.82
			44.26 m²
3			
	111	Antreu	4.82
	112	Dormitor	11.82
	113	Living+Buc.	21.57
	114	Dormitor	9.79
	115	WC	3.92

LISTA INCAPERI			
Tip	Nr.	Denumire	Area
			51.92 m²
4			
	116	Antreu	5.73
	117	WC	3.92
	118	Dormitor	9.79
	119	Living+Buc.	23.65
			43.09 m²
5			
	120	Antreu	5.55
	121	WC	3.36
	121	Debara	2.08

LISTA INCAPERI			
Tip	Nr.	Denumire	Area
	122	Living + Buc.	21.20
	123	Dormitor	10.22
	124	Dormitor	9.12
			51.53 m²
			271.83 m²

					Obiect nr - 002/16 - AR			
					Reconstructia casei cu apartamente din satul Costesti raionul Ialoveni, str. Stefan Cel Mare 111			
Mod.	Nr.part	Foia	Nr. doc	Semnătura	Data			
Arh. șef	C. Crețu				12/04/16	Casa cu apartamente		
Arhitect	I. Zugravu				12/04/16			
Arhitect	V. Costrov				12/04/16			
						Faza	Planșa	Planșe
						PS	21	
Plan etaj 1 mobilier cota +3.400						S.R.L. "ARHCONS PROIECT" Lic.- s.AMMII nr. 041545 din 01.03.2013		

